

ΕΦΗΜΕΡΙΣ ΤΗΣ ΚΥΒΕΡΝΗΣΕΩΣ
ΤΗΣ ΕΛΛΗΝΙΚΗΣ ΔΗΜΟΚΡΑΤΙΑΣ

ΑΘΗΝΑ 19 ΑΥΓΟΥΣΤΟΥ 1982 | ΤΕΥΧΟΣ ΤΕΤΑΡΤΟ | ΑΡΙΘΜΟΣ ΦΥΛΛΟΥ 397

ΠΕΡΙΕΧΟΜΕΝΑ

ΑΠΑΛΛΟΤΡΙΩΣΕΙΣ

ΑΠΟΦΑΣΕΙΣ

ΑΝΑΚΟΙΝΩΣΕΙΣ

ΠΟΛΕΟΔΟΜΙΑ

ΑΠΟΦΑΣΕΙΣ

ΑΝΑΚΟΙΝΩΣΕΙΣ

ΑΠΑΛΛΟΤΡΙΩΣΕΙΣ

ΑΠΟΦΑΣΕΙΣ

Ἀριθ. 2/2366 (1)

Κήρυξη ὡς ἀναδασωτέας δημόσιας δασικῆς ἐκτάσεως πέντε στρεμμάτων καὶ ἐννεακοσίων εἴκοσι δύο (5.922) χλστ. στὴ θέση Ἅγιος Πέτρος ἢ Γκούρι Γκλιάτι περιφέρειας Κοινότητας Στύρων, Ν. Εὐβοίας.

Ο ΝΟΜΑΡΧΗΣ ΕΥΒΟΙΑΣ

Ἔχοντας ὑπόψη:

1. Τὸ ἄρθρο 117 παρ. 3 τοῦ Συντάγματος τῆς Ἑλλάδος.
2. Τὶς διατάξεις τοῦ Ν. 998/79 «περὶ προστασίας Δασῶν κ.λπ.», ἤτοι α) τοῦ ἄρθρου 41 παρ. 1 καὶ β) τοῦ ἄρθρου 38 παρ. 1.
3. Τὶς περὶ Διοικητικῆς Ἀποκεντρώσεως διατάξεις.
4. Τὶς διαταγὲς τοῦ Ὑπουργείου Γεωργίας α)160417/1180/8.7.1980 καὶ β) 182447/24.9.1980.
5. Τὴ 2428/8.6.82 ἀναφορὰ τοῦ Δασαρχείου Ἀλιβερίου περὶ κηρύξεως ὡς ἀναδασωτέας τῆς ἀναφερόμενης ἐκτάσεως ποὺ ἐκχερσώθηκε παράνομα ἀπὸ τὸν Ἰωάν. Εὐαγ. Ἀλεῦκο, κάτοικο Στύρων, ἀποφασίζουμε:

Κηρύσσουμε ὡς ἀναδασωτέα, μὲ σκοπὸ τὴ διατήρηση τοῦ χαρακτήρα τοῦ δάσους καὶ τὴν προστασία καὶ ἀνάπτυξη τῆς δασικῆς βλαστήσεως, τὴ δημόσια δασικὴ ἔκταση τῶν πέντε στρεμμάτων καὶ ἐννεακοσίων εἴκοσι δύο χλστ. (5.922), στὴ θέση Ἅγιος Πέτρος ἢ Γκούρι Γκλιάτι περιφέρειας Κοινότητας Στύρων Ν. Εὐβοίας καὶ ποὺ προσδιορίζεται μὲ τὰ στοιχεῖα: Α Υ Τ Σ Ρ Π Ο Ω Μ Λ Α, ὅπως φαίνονται στὸ συνημμένο τοπογραφικὸ διάγραμμα, τὸ ὁποῖο ἀποτελεῖ ἀναπόσπαστο μέρος τῆς ἀποφάσεως αὐτῆς καὶ ἔχει ὅρια:

Ἀνατολικά: Καμένη δασικὴ ἔκταση.
Δυτικά: Δημόσια δασικὴ ἔκταση.
Βόρεια: Δημόσια δασικὴ ἔκταση.
Νότια: Ἀγροτικὸς δρόμος.

Ἡ ἀπόφαση αὐτὴ νὰ δημοσιευθεῖ στὴν Ἐφημερίδα τῆς Κυβερνήσεως.

Χαλκίδα, 28 Ἰουνίου 1982

Ὁ Νομάρχης
ΠΑΝ. ΛΑΜΠΡΟΠΟΥΛΟΣ

Μαυράκι

Στείρα

ΗΜΠΟΡΙΟΝ

Κατοπτικός Χάρτης

4/6/1984

Ελευθέριος Παπαλόπουλος
Δασολόγος με 6ο βαθμό

ΣΧΕΔΙΑΓΡΑΜΜΑ

Κλίμακα: 1/1000

Δημόσια δασική έκταση

Δημόσια δασική έκταση

Θεωρήθηκε:
Κύμη 4 Ιουνίου 1982

Κάρυστος 19 Μαΐου 1982
Ο Συντάξας

ΑΝΑΚΟΙΝΩΣΕΙΣ

'Αριθ. ΤΥ 3858 (2)

Εἰδοποίηση γιὰ τὴν παρακατάθεση ἀποζημιώσεως ἀπὸ ἀναγκαστικὴ ἀπαλλοτρίωση ἀκινήτων γιὰ τὴν κατασκευὴ ἰσοπέδων κόμβων (Λαγκαδᾶ κ.λπ.) τῆς ἐσωτερικῆς περιφερειακῆς ὁδοῦ Θεσ/νίκης.

Ο ΝΟΜΑΡΧΗΣ ΘΕΣΣΑΛΟΝΙΚΗΣ

1) Σύμφωνα μὲ τὶς διατάξεις τῶν ἄρθρων 7 καὶ 8 τοῦ Ν.Δ. 797/71 «περὶ ἀναγκαστικῶν ἀπαλλοτριώσεων», πληροφορεῦμε ὅλους ὅσους:

α) Ἔχουν δικαιώματα κυριότητας ἢ ἄλλα ἐμπράγματα δικαιώματα στὰ ἀκίνητα ποὺ ἀπαλλοτριώθηκαν μὲ τὴν ἀρ. 6191/14.2.79 ἀπόφαση τοῦ Νομάρχη Θεσ/νίκης (ΦΕΚ 142/79 τ.Δ') γιὰ τὴν κατασκευὴ ἰσοπέδων κόμβων (Λαγκαδᾶ κ.λπ.) τῆς ἐσωτερικῆς περιφερειακῆς ὁδοῦ Θεσ/νίκης, καὶ

β) ἔχουν γράψει ὑποθήκη ἢ ἔχουν ἐπιβάλει κατάσχεση ἢ μὲ ὁποιοδήποτε τρόπο διεκδικοῦν τὰ ἀπαλλοτριωθέντα ἀκίνητα ὅτι ἡ ἀποζημίωση ποὺ καθόρισε τὸ Ἐφετεῖο Θεσ/νίκης μὲ τὴν 1403/81 ἀπόφασή του γιὰ τὰ ἀκίνητα ποὺ ἐμφαίνονται στοὺς ἀπὸ 25.2.82 κτηματολογικοὺς πίνακες (2) ποὺ συντάχθηκαν ἀπὸ τὴ 2η ΔΕΚΕ Θεσ/νίκης καὶ θεωρήθηκαν ἀπὸ τὴ Δ/νση Τεχνικῶν Ὑπηρεσιῶν Ν. Θεσ/νίκης ἔχει κατατεθεῖ στὸ Ταμεῖο Παρακαταθηκῶν καὶ Δανείων (Ὑποκατάστημα Θεσ/κης) καὶ ἔχει ἐκδοθεῖ τὸ ἀρ. 302804/26.5.82 γραμμάτιο συστάσεως παρακαταθήκης γιὰ εἴκοσι ἕνα ἑκατομμύρια πεντακόσιες ἑπτὰ χιλιάδες ἑκατὸ δραχμὲς (21.507.100).

2. Ἡ ἀποζημίωση αὐτὴ εἶναι ἀποδοτέα στοὺς δικαιούχους ποὺ θὰ ἀναγνωρισθοῦν σύμφωνα μὲ τὸ Νόμο.

Ἡ ἀνακοίνωση αὐτὴ νὰ δημοσιευθεῖ στὴν Ἐφημερίδα τῆς Κυβερνήσεως.

Θεσσαλονίκη, 3 Ἰουνίου 1982

Μὲ ἐντολὴ Νομάρχη
Ὁ Προϊστάμενος
ΚΩΝ. ΖΑΜΠΟΓΛΟΥ

'Αριθ. Ε. 9884 (3)

Ἀνακοίνωση παρακαταθέσεως ἀποζημιώσεως γιὰ ἀπαλλοτρίωση ἀκινήτου στὴν Κοινότητα Μικ. Δάσους Κιλκίς.

Ο ΝΟΜΑΡΧΗΣ ΚΙΛΚΙΣ

Ἔχοντας ὑπόψη:

1) Τὶς διατάξεις τῶν ἄρθρ. 7 καὶ 8 τοῦ Ν.Δ. 79/1971 «περὶ ἀναγκαστικῶν ἀπαλλοτριώσεων», γνωστοποιοῦμε:

α) Σὲ ὅσους ἔχουν ἢ διεκδικοῦν δικαιώματα κυριότητας στὸ ἀκίνητο ἀρ. 107 ἰδιοκτησίας τοῦ Ἠλία Σεμερτσίδη τοῦ Κων/νου ἐκτάσεως 400 τ.μ. ποὺ ἀπαλλοτριώθηκε μὲ τὴν 16/1979 ἀπόφαση τοῦ Κ.Σ. Μ. Δάσους καὶ δημοσιεύθηκε στὸ ΦΕΚ 713/20.12.1979 (τεῦχος Δ') γιὰ τὴν καλλιέργεια πηγῶν ποὺ βρίσκονται μέσα στὸ οἰκόπεδο.

β) Ὅτι ἔχει παρακατατεθεῖ στὸ Γραφεῖο Παρακαταθηκῶν Κιλκίς ποσὸ δρχ. 212.000 ποὺ καθορίστηκε μὲ ἀπόφαση τοῦ Δικαστηρίου τῶν ἐν Θεσ/νίκη Ἐφετῶν, σὰν ἀποζημίωση τῆς ἐδαφικῆς ἐπιφάνειας καὶ τῶν ἐπ' αὐτῆς ἡμιτελῶν πελμάτων.

Σχετικὰ ἐκδόθηκε τὸ 8555/2.8.1982 γραμμάτιο συστάσεως παρακαταθηκῶν.

Ἡ ἀποζημίωση θὰ ἀποδοθεῖ στὸν Ἠλία Σεμερτσίδη.

Ἡ ἀνακοίνωση αὐτὴ νὰ δημοσιευθεῖ στὴν Ἐφημερίδα τῆς Κυβερνήσεως.

Κιλκίς, 2 Αὐγούστου 1982

Ὁ Νομάρχης
ΒΑΣ. ΠΕΤΡΟΠΟΥΛΑΚΗΣ

'Αριθ. 5149 (4)

Ἀνακοίνωση παρακαταθέσεως ἀποζημιώσεως γιὰ ἀπαλλοτρίωση ἀκινήτων πρὸς διεύρυνση τῶν ζωνῶν ἀσφαλείας καὶ τοῦ χώρου κυκλοφορίας τῶν ὀχημάτων στὸν Ἀερολιμένα Μυκόνου.

Η ΝΟΜΑΡΧΗΣ ΚΥΚΛΑΔΩΝ

Σύμφωνα μὲ τὰ ἄρθρα 7 καὶ 8 τοῦ Ν.Δ. 797/1971 «περὶ ἀναγκαστικῶν ἀπαλλοτριώσεων», γνωστοποιοῦμε:

α) Σὲ ὅσους ἔχουν ἢ διεκδικοῦν δικαιώματα κυριότητας σὲ ἀκίνητα ποὺ ἀπαλλοτριώθηκαν ἀναγκαστικὰ μὲ τὴ Σ. 3994/3343/79 κοινὴ ὑπουργικὴ ἀπόφαση, γιὰ τὴν διεύρυνση τῶν ζωνῶν ἀσφαλείας καὶ τοῦ χώρου κυκλοφορίας τῶν ὀχημάτων στὸν Ἀερολιμένα Μυκόνου.

β) Τοὺς ἐνυπόθηκους δανειστὲς καὶ τοὺς τρίτους διεκδικητὲς τῶν ἀκινήτων αὐτῶν, ὅτι ἡ ἀποζημίωση τῆς ἐδαφικῆς ἐπιφάνειας καὶ τῶν ἐπικειμένων της, ὅπως περιγράφονται στὸ σχετικὸ κτηματολογικὸ πίνακα, ἡ ὁποία καθορίσθηκε μὲ τὴν 138/81 ἀπόφαση τοῦ Μονομελοῦς Πρωτοδικείου Σύρου, ἔχει παρακατατεθεῖ στὸ Ταμεῖο Παρακαταθηκῶν καὶ Δανείων Σύρου.

Σχετικὰ ἔχει ἐκδοθεῖ τὸ 7478/30.7.82 γραμμάτιο συστάσεως παρακαταθήκης δρχ. 15.940.384 (δεκαπέντε ἑκατομμύρια ἐννιακόσιες σαράντα χιλιάδες τριακόσιες ὀγδόντα τέσσερις δρχ.

Ἡ ἀποζημίωση θὰ ἀποδοθεῖ στὰ πρόσωπα ποὺ θὰ ἀναγνωρισθοῦν δικαιοῦχοι κατὰ τὴ νόμιμη διαδικασία.

Ἡ ἀνακοίνωση αὐτὴ νὰ δημοσιευθεῖ στὴν Ἐφημερίδα τῆς Κυβερνήσεως.

Ἑρμούπολη, 3 Αὐγούστου 1982

Ἡ Νομάρχης καὶ ὁ.α.
ΕΥΑΓΓΕΛΙΑ ΡΗΓΟΥ

'Αριθ. 7426 (5)

Ἀνακοίνωση παρακαταθέσεως ἀποζημιώσεως γιὰ ἀπαλλοτρίωση ἀκινήτων γιὰ τὴν κατασκευὴ ἀρδευτικῶν διωρύγων ΙΔ καὶ ΙΔ2 καὶ ἀποστραγγιστικῆς τάφρου 6Τ στὴν περιοχὴ Πλατυκάμπου Λαρίσης.

Ο ΝΟΜΑΡΧΗΣ ΛΑΡΙΣΗΣ

Σύμφωνα μὲ τὰ ἄρθρα 7 καὶ 8 τοῦ Ν.Δ. 797/1971 «περὶ ἀναγκαστικῶν ἀπαλλοτριώσεων», γνωστοποιοῦμε:

α) Σὲ ὅσους ἔχουν ἢ διεκδικοῦν δικαιώματα κυριότητας σὲ ἀκίνητα ποὺ ἀπαλλοτριώθηκαν ἀναγκαστικὰ μὲ τὴν ἀριθ. Δ. 5215/1408/79 κοινὴ ἀπόφαση τῶν Ὑπουργῶν Οἰκονομικῶν καὶ Δημ. Ἔργων γιὰ τὴν κατασκευὴ ἀρδευτικῶν διωρύγων ΙΔ καὶ ΙΔ2 καὶ ἀποστραγγιστικῆς τάφρου 6Τ στὴν περιοχὴ Πλατυκάμπου Λαρίσης.

β) Τοὺς ἐνυπόθηκους δανειστὲς καὶ τοὺς τρίτους διεκδικητὲς τῶν ἀκινήτων αὐτῶν, ὅτι ἡ ἀποζημίωση τῆς ἐδαφικῆς ἐπιφάνειας καὶ τῶν ἐπικειμένων της, ὅπως περιγράφονται στὸ σχετικὸ κτηματολογικὸ πίνακα, ἡ ὁποία καθορίσθηκε μὲ τὴν ἀριθ. 570/81 ἀπόφαση τοῦ Ἐφετείου Λαρίσης ἔχει παρακατατεθεῖ στὸ Β' Δημόσιο Ταμεῖο Λαρίσης.

Σχετικὰ ἔχει ἐκδοθεῖ τὸ 3493/4.6.1982 γραμμάτιο συστάσεως παρακαταθήκης δραχμ. (14.934.250) δέκα τεσσάρων ἑκατομ. ἐννιακοσίων τριάντα τεσσάρων χιλιάδων διακοσίων πενήντα.

Ἡ ἀποζημίωση θὰ ἀποδοθεῖ στὰ πρόσωπα ποὺ θὰ ἀναγνωρισθοῦν δικαιοῦχοι κατὰ τὴ νόμιμη διαδικασία.

Ἡ ἀνακοίνωση αὐτὴ νὰ δημοσιευθεῖ στὴν Ἐφημερίδα τῆς Κυβερνήσεως.

Λάρισα, 10 Ἰουνίου 1982

Ὁ Νομάρχης
ΑΠ. ΒΛΑΣΙΑΔΗΣ

'Αριθ. 1693 (6)

Εἰδοποίηση γιὰ τὴν παρακατάθεση ἀποζημιώσεως ἀπὸ ἀναγκαστικὴ ἀπαλλοτρίωση.

Ο ΠΡΟΕΔΡΟΣ
ΤΟΥ ΝΟΜΑΡΧΙΑΚΟΥ ΤΑΜΕΙΟΥ ΜΕΣΣΗΝΙΑΣ

1. Σύμφωνα μὲ τὶς διατάξεις τῶν ἄρθρων 7 καὶ 8 τοῦ Ν.Δ. 797/1971 «περὶ ἀναγκαστικῶν ἀπαλλοτριώσεων», πληροφοροῦμε ὅλους ὅσους:

α) Ἔχουν δικαιώματα κυριότητας ἢ ἄλλα ἐμπράγματα δικαιώματα στὰ ἀκίνητα ποὺ ἀπαλλοτριώθηκαν μὲ τὴν ἀριθ. Ν. 2566/16.2.1979 κοινὴ ἀπόφαση τοῦ Νομάρχη Μεσσηνίας (Φ.Ε.Κ. 159/143/1979, τ. Δ΄) γιὰ τὴ βελτίωση τῆς ὁδοῦ Κάμπου—Κέντρου καὶ β) ἔχουν ἐγγράψει ὑποθήκη ἢ ἔχουν ἐπιβάλει κατάσχεση ἢ μὲ ὁποιονδήποτε τρόπο διεκδικοῦν τὰ ἀπαλλοτριωθέντα ἀκίνητα ὅτι ἡ ἀποζημίωση, ποὺ καθόρισε τὸ Μονομελὲς Πρωτοδικεῖο Καλαμάτας μὲ τὴν ἀπόφασή του ἀριθ. 129/1981 γιὰ ὅλα τὰ ἀκίνητα (ἤ, προκειμένου περὶ ἀποζημιώσεως γιὰ ὁρισμένα μόνον ἀκίνητα, γιὰ τὰ ὑπ' ἀριθ. 1—6 ἀκίνητα) καὶ τὰ ὑπερκείμενα αὐτῶν, ποὺ ἐμφαίνονται στὸ ἀπὸ 28.4.1982 κτηματολογικὸ διάγραμμα καὶ στὸν σχετικὸ κτηματολογικὸ πίνακα ποὺ συνέταξε ὁ Μηχανικὸς 'Αθανάσιος Κατσαφάρας καὶ θεώρησε ἡ ἁρμόδια Ὑπηρεσία τῆς Δ/νσεως Τεχνικῶν Ὑπηρεσιῶν Ν.Μ., ἔχει κατατεθεῖ στὸ Ταμεῖο Παρακαταθηκῶν καὶ Δανείων καὶ ἔχει ἐκδοθεῖ τὸ ἀριθ. 28553/3.6.82 γραμμάτιο συστάσεως παρακαταθήκης γιὰ 335.400 δραχμές.

2. Ἡ ἀποζημίωση αὐτὴ εἶναι ἀποδοτέα στοὺς δικαιούχους ποὺ θὰ ἀναγνωρισθοῦν σύμφωνα μὲ τὸ νόμο.

Ἡ παροῦσα ἀνακοίνωση νὰ δημοσιευθεῖ στὴν Ἐφημερίδα τῆς Κυβερνήσεως.

Καλαμάτα, 8 Ἰουνίου 1982

Ὁ Πρόεδρος
ΝΙΚΟΣ ΦΑΡΜΑΚΗΣ

'Αριθ. 1547 (7)

Εἰδοποίηση παρακαταθέσεως ἀποζημιώσεως ἀπὸ ἀναγκαστικὴ ἀπαλλοτρίωση ἀκινήτου ὑπὲρ τοῦ Δήμου Ἄργους Ὀρεστικοῦ Ν. Καστοριᾶς.

Ο ΔΗΜΑΡΧΟΣ ΑΡΓΟΥΣ ΟΡΕΣΤΙΚΟΥ

Ὁ Δῆμος Ἄργους Ὀρεστικοῦ, ὡς ἐπισπεύδων, κατέθεσε σήμερα στὸ Ταμεῖο Παρακαταθηκῶν καὶ Δανείων Ἄργους Ὀρεστικοῦ γιὰ λογαριασμὸ τῶν φερομένων καὶ νομίμως ἀναγνωρισθησομένων ἰδιοκτητῶν Κληρονόμων τῆς Μάρθας Ἰωάννου Δημητριάδη, γιὰ ἀναγκαστικὰ ἀπαλλοτριωτέα ἰδιωτικὴ ἔκτασή τους ὑπὲρ τοῦ Δήμου.

Τὸ ἀκίνητο ἔχει ἔκταση 2.687 μ² καὶ συνορεύει, Ἀνατολικὰ μὲ ἀγρὸ τοῦ Ν. Φουρκιώτη, Δυτικὰ μὲ δρόμο, ποὺ ὁδηγεῖ στὸ πεδίο βολῆς, Βόρεια μὲ ἀγρὸ Ἐμ. Τάκου καὶ Νότια μὲ ἀγρὸ Γ. Μεταλλίδη.

Ἡ ἀπαλλοτρίωση ἔγινε γιὰ τὶς ἀνάγκες τῆς ὑπηρεσίας ὑδρεύσεως τοῦ Δήμου Ἄργους Ὀρεστικοῦ, ὕστερα ἀπὸ τὴν 23/1980 ἀπόφαση τοῦ Δημοτικοῦ Συμβουλίου, ποὺ ἐγκρίθηκε μὲ τὴν ΚΒ/4150/10.6.1980 ἀπόφαση τῆς Ν. Καστοριᾶς καὶ δημοσιεύθηκε στὸ 365/27.6.80 ΦΕΚ τεῦχος Δ΄.

Ἡ τιμὴ μονάδος ὁρίσθηκε μὲ τὴν 144/1981 ἀπόφαση τοῦ Μονομελοῦς Πρωτοδικείου Καστοριᾶς.

Τὸ παρακαταθὲν ποσὸν ἀνέρχεται σὲ 3.234.958 δρχ. καὶ γιὰ λογαριασμὸ τῶν Κληρονόμων τῆς Μάρθας Ἰωάννου Δημητριάδη, ἐκδοθέντος τοῦ ἀριθ. 40/10.6.82 γραμματίου συστάσεως παρακαταθήκης, σύμφωνα μὲ τὴν 41/82 ἀπόφαση τοῦ Δ.Σ. Ἄργους Ὀρεστικοῦ καὶ τὴν ΚΒ/4943/4.6.82 ἐπικυρωτικὴ ἀπόφαση τῆς Νομαρχίας Καστοριᾶς.

Ἡ κατάθεση ἔγινε μὲ τὸ 229/9.6.1981 χρηματικὸ ἔνταλμα τοῦ Δήμου ἐπ' ὀνόματι Κληρονόμων Μάρθας Ἰωάν. Δημητριάδη.

Ἄργος Ὀρεστικό, 10 Ἰουνίου 1982

Ὁ Δήμαρχος
Φ. ΜΑΥΡΑΝΤΖΑΣ

ΠΟΛΕΟΔΟΜΙΑ

ΑΠΟΦΑΣΕΙΣ

'Αριθ. Γ. 33006/1990 (8)

Τροποποίηση τοῦ ρυμοτομικοῦ σχεδίου Κηφισιᾶς (Ἀττικῆς).

Ο ΥΠΟΥΡΓΟΣ
ΧΩΡΟΤΑΞΙΑΣ, ΟΙΚΙΣΜΟΥ ΚΑΙ ΠΕΡΙΒΑΛΛΟΝΤΟΣ

Ἔχοντας ὑπόψη:

1. Τὶς διατάξεις τοῦ Ν. Δ/τος τῆς 17 Ἰουλίου 1923 «περὶ σχεδίων πόλεων κλπ.», ὅπως μεταγενέστερα τροποποιήθηκαν καὶ συμπληρώθηκαν καὶ εἰδικότερα τὰ ἄρθρα 3 καὶ 70.

2. Τὸ μὲ ἀριθ. 842/1980 Π. Δ/γμα «περὶ ἁπλουστεύσεως τῆς διαδικασίας κατὰ τὴν ἔκδοσιν διοικητικῶν τινῶν πράξεων ἀτομικοῦ χαρακτῆρος ἐπὶ ἀντικειμένων ἁρμοδιότητας Ὑπουργοῦ Χωροταξίας, Οἰκισμοῦ καὶ Περιβάλλοντος» (ΦΕΚ 208/Α).

3. Τὶς διατάξεις τοῦ Ν. 947/1979 «περὶ οἰκιστικῶν περιοχῶν» (ΦΕΚ 169/Α) καὶ εἰδικότερα τὸ ἄρθρο 62 (παρ. 1).

4. Τὶς διατάξεις τοῦ Ν. 1032/1980 «περὶ συστάσεως Ὑπουργείου Χωροταξίας, Οἰκισμοῦ καὶ Περιβάλλοντος» (ΦΕΚ 57/Α) καὶ εἰδικότερα τὰ ἄρθρα 2, 3 καὶ 7.


5. Τὴν ὑπ' ἀριθ. 414/1982 γνωμοδότηση τοῦ Συμβουλίου Χωροταξίας, Οἰκισμοῦ καὶ Περιβάλλοντος, ἀποφασίζουμε:


1. Ἐγκρίνεται ἡ τροποποίηση τοῦ ρυμοτομικοῦ σχεδίου Κηφισιᾶς (Ἀττικῆς) μὲ τὸν ἀποχαρακτηρισμὸ τῆς ὁδοῦ Ἄνδρου ποὺ χαρακτηρίσθηκε ὡς πεζόδρομος μὲ τὸ ἀπὸ 19.8.1981 Π. Δ/γμα «περὶ τροποποιήσεως τοῦ ρυμοτομικοῦ σχεδίου Κηφισιᾶς (Ἀττικῆς)» (ΦΕΚ 489/Δ/10.9.1981), ὅπως φαίνεται στὸ σχετικὸ πρωτότυπο διάγραμμα σὲ κλίμακα 1:500 ποὺ θεωρήθηκε ἀπὸ τὸν Προϊστάμενο τῆς Δ/νσεως Πολεοδομικῶν Ἐφαρμογῶν μὲ τὴν ὑπ' ἀριθ. Γ33006/1982 πράξη του καὶ ποὺ ἀντίτυπό του δημοσιεύεται συνοπτικὰ μὲ τὴν παροῦσα ἀπόφαση.

2. Ἡ ἰσχὺς τῆς παρούσης ἀποφάσεως ἀρχίζει ἀπὸ τὴ δημοσίευσή της στὴν Ἐφημερίδα τῆς Κυβερνήσεως.

Ἀθήνα, 2 Αὐγούστου 1982

Ο ΥΠΟΥΡΓΟΣ
ΑΝΤΩΝΙΟΣ ΤΡΙΤΣΗΣ

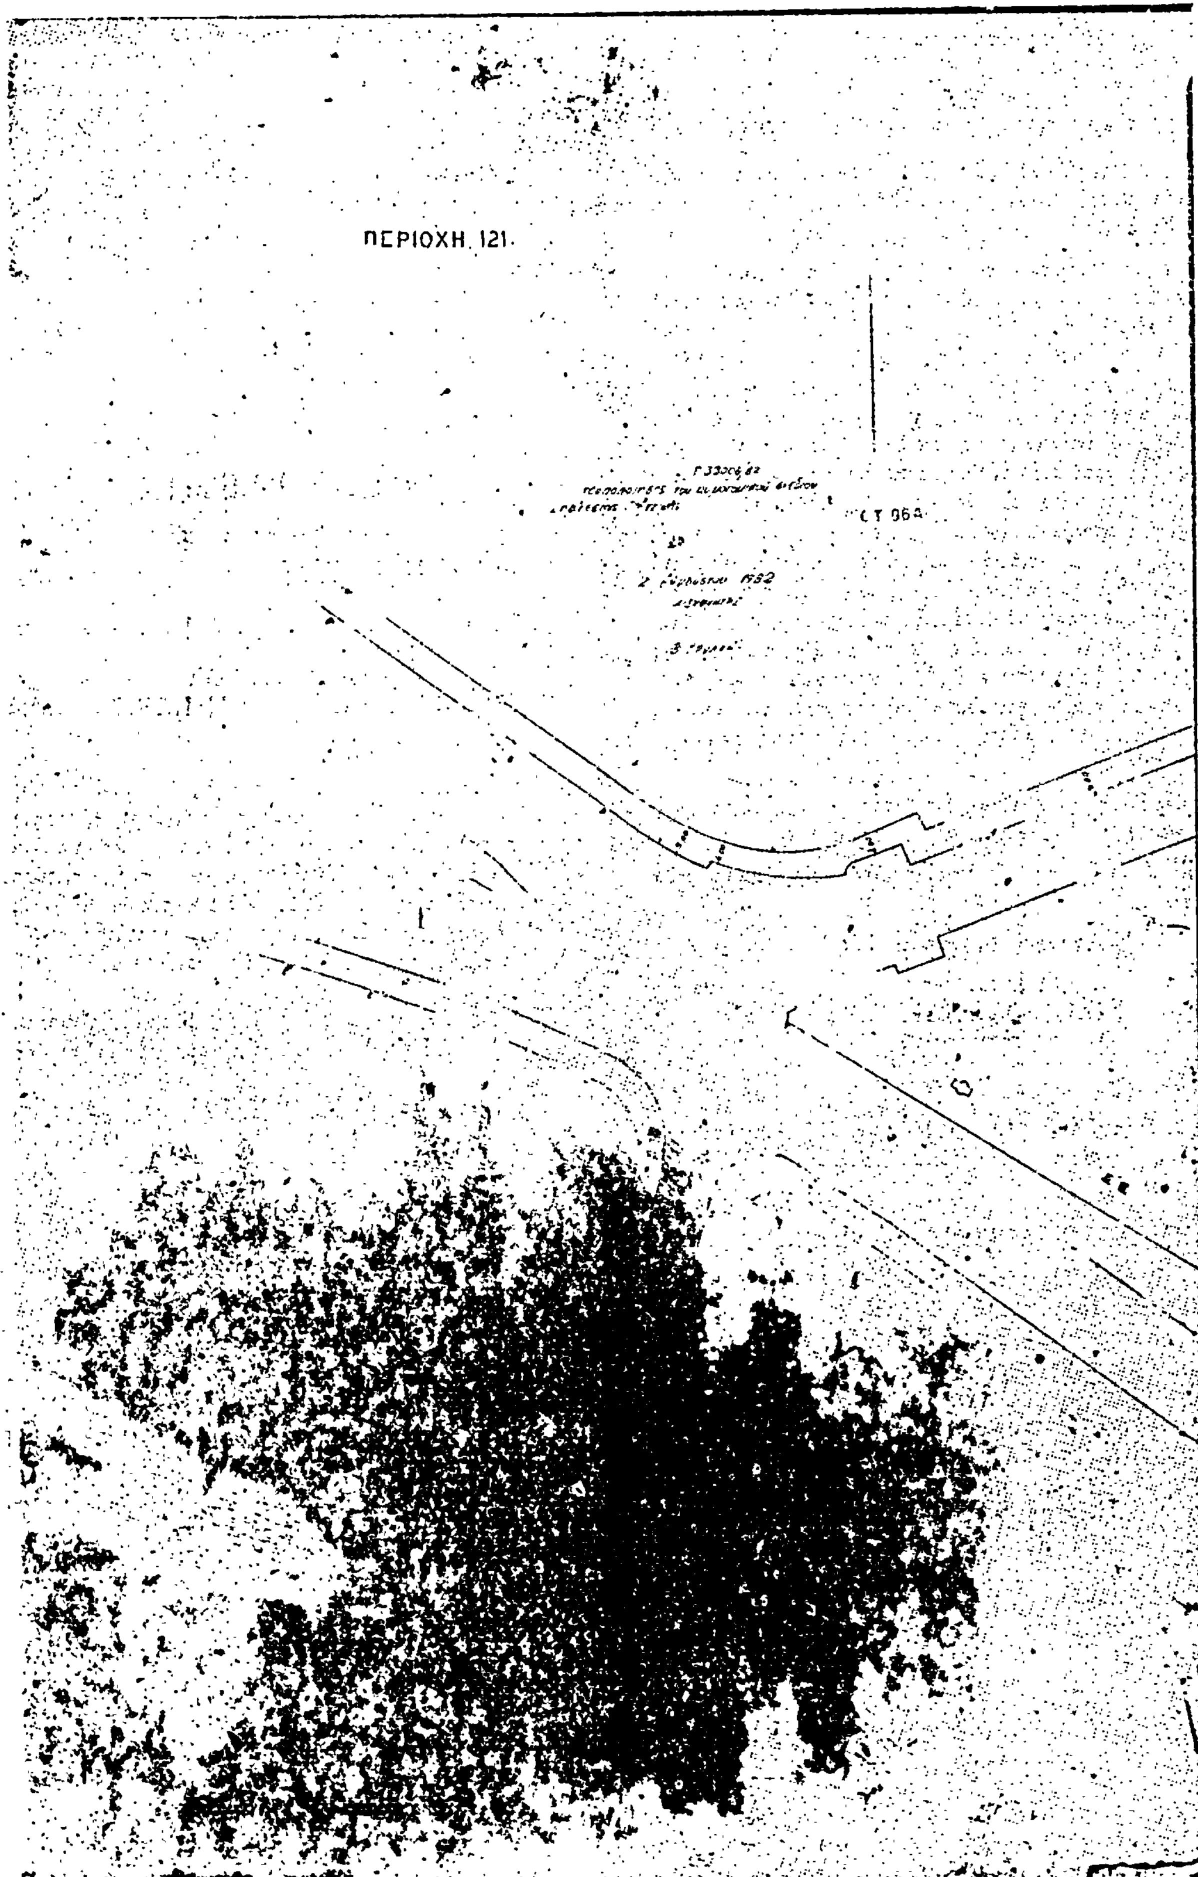
ΠΕΡΙΟΧΗ 121

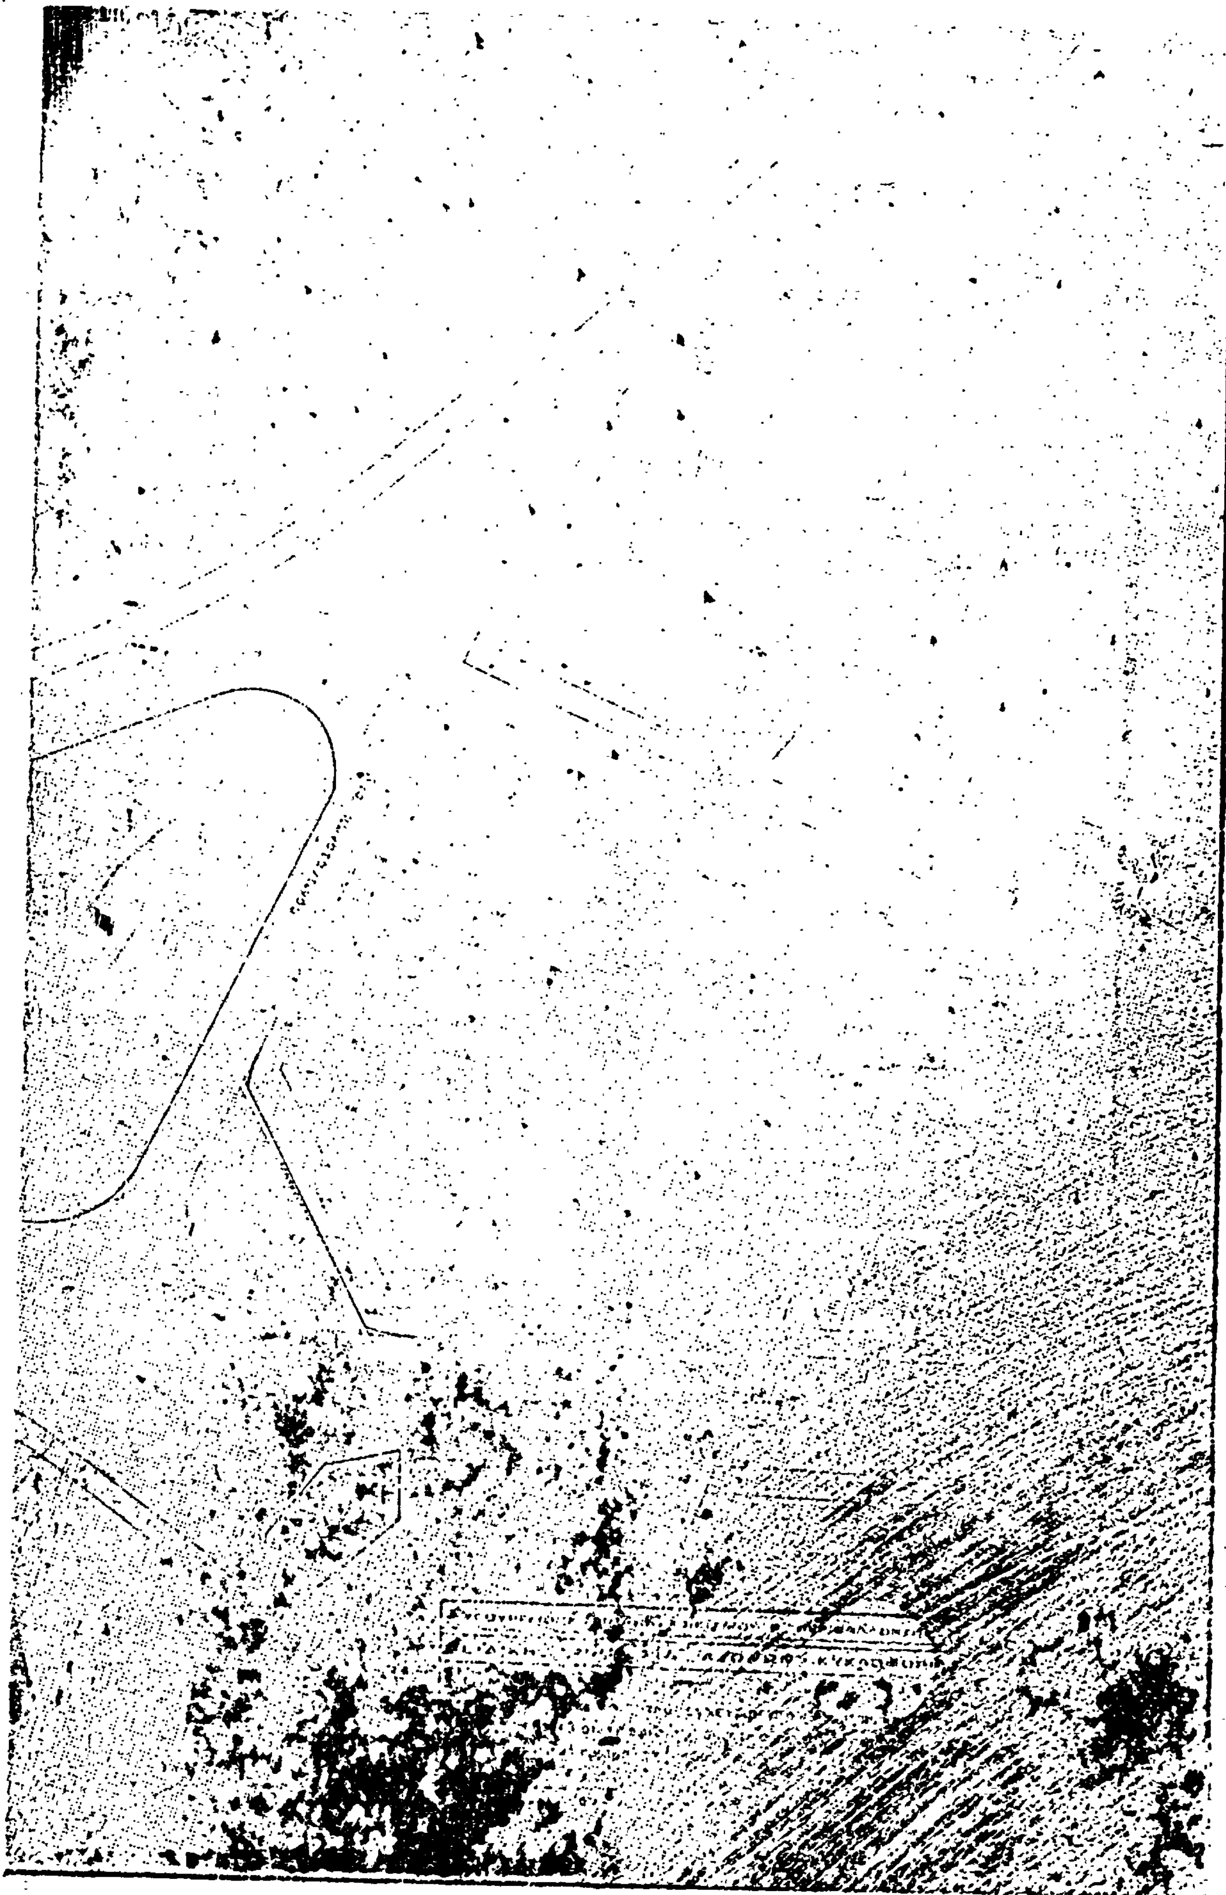

ΑΝΑΚΟΙΝΩΣΕΙΣ

'Αριθ. Δ.Π. 8653 (9)

Ειδοποίηση παρακαταθέσεως τῆς ἀποζημιώσεως ἀκινήτων πού ἀπαλλοτριώνονται γιά τή διάνοιξη τῆς ὁδοῦ Ν. Διαγωνίου (Κατσιμίδου - 'Ομήρου) Θεσ/νίκης.

Ο ΝΟΜΑΡΧΗΣ ΘΕΣΣΑΛΟΝΙΚΗΣ

Έχοντας ὑπόψη:

1) Τίς διατάξεις τοῦ ἀπό 17.7.1923 Ν.Δ. «περί σχεδίων πόλεων κλπ. συνοικισμῶν τοῦ Κράτους».

2) Τό ἄρθρο 24 τοῦ Α.Ν. 1731/1939 «περί ἀναγκαστικῶν ἀπαλ/σεων «ὅπως ἀντικαταστάθηκε κατά τήν παράγραφο 1 αὐτοῦ μέ τό ἄρθρο 8 τοῦ Ν.Δ. 3979/1959 «περί τροποποιήσεως ἐνίων διατάξεων τοῦ Α.Ν. 1731/1939 «περί ἀναγκαστικῶν ἀπαλλοτριώσεων».

3) Τήν ἀπόφαση ἐξουσιοδοτήσεως ἀριθμ. ΕΣ.23006/29.6.1979 Νομάρχη Θεσ/νίκης γι' ἄσκηση ἀπό μᾶς μέρους τῶν ἁρμοδιοτήτων του, τῆς ὁποίας ἡ ἰσχύς παρατάθηκε μέ τήν ἀριθ. 11713/7.4.1982 ἀπόφαση.

Φέρουμε σέ γνώση αὐτῶν πού ἔχουν ἤ ἀξιοῦν δικαιώματα κυριότητας στά ἀκίνητα πού ἀπαλλοτριώνονται γιά τή διάνοιξη τῆς ὁδοῦ Ν. Διαγωνίου (Κατσιμίδου - 'Ομήρου) βάσει τῶν πράξεων τακτοποιήσεως καί ἀναλογισμοῦ ἀριθ. 4248/79, 2250/1966, 4121/1978, 4052/1978, 3448/1973 καί 4208/1979 ὅτι ἡ ἀποζημίωση πού καθορίσθηκε μέ τήν ἀπόφαση τοῦ Μονομελοῦς Πρωτοδικείου Θεσ/νίκης ἀριθ. 1534/1981 καί 1702/1979 κατατέθηκε στό Ταμεῖο Παρακαταθηκῶν καί Δανείων ὑπέρ αὐτῶν πού θά ἀναγνωρισθοῦν δικαιοῦχοι σύμφωνα μέ τό νόμο.

Γιά τήν κατάθεση αὐτή ἔχει ἐκδοθεῖ τό γραμμάτιο παρακαταθήκης ἀριθ. 296579/28.12.1981 ποσοῦ τριάντα ἕξι ἑκατομμυρίων ἑκατόν πενήντα μιᾶς χιλιάδων τριακοσίων ὀγδόντα πέντε δρχ. (36.151.385) δρχ.

'Η ἀπόφαση αὐτή νά δημοσιευθεῖ στήν 'Εφημερίδα τῆς Κυβερνήσεως.

Θεσσαλονίκη, 9 'Ιουνίου 1982

Μέ ἐντολή Νομάρχη
'Ο Διευθυντής κ.ἀ.α.
Γ. ΓΑΪΤΑΝΑΚΗ

ΑΠΟ ΤΟ ΕΘΝΙΚΟ ΤΥΠΟΓΡΑΦΕΙΟ